


INSTALACIÓN CALEFACCIÓN CALIENTE POR AIRE
(ALIMENTACIÓN)

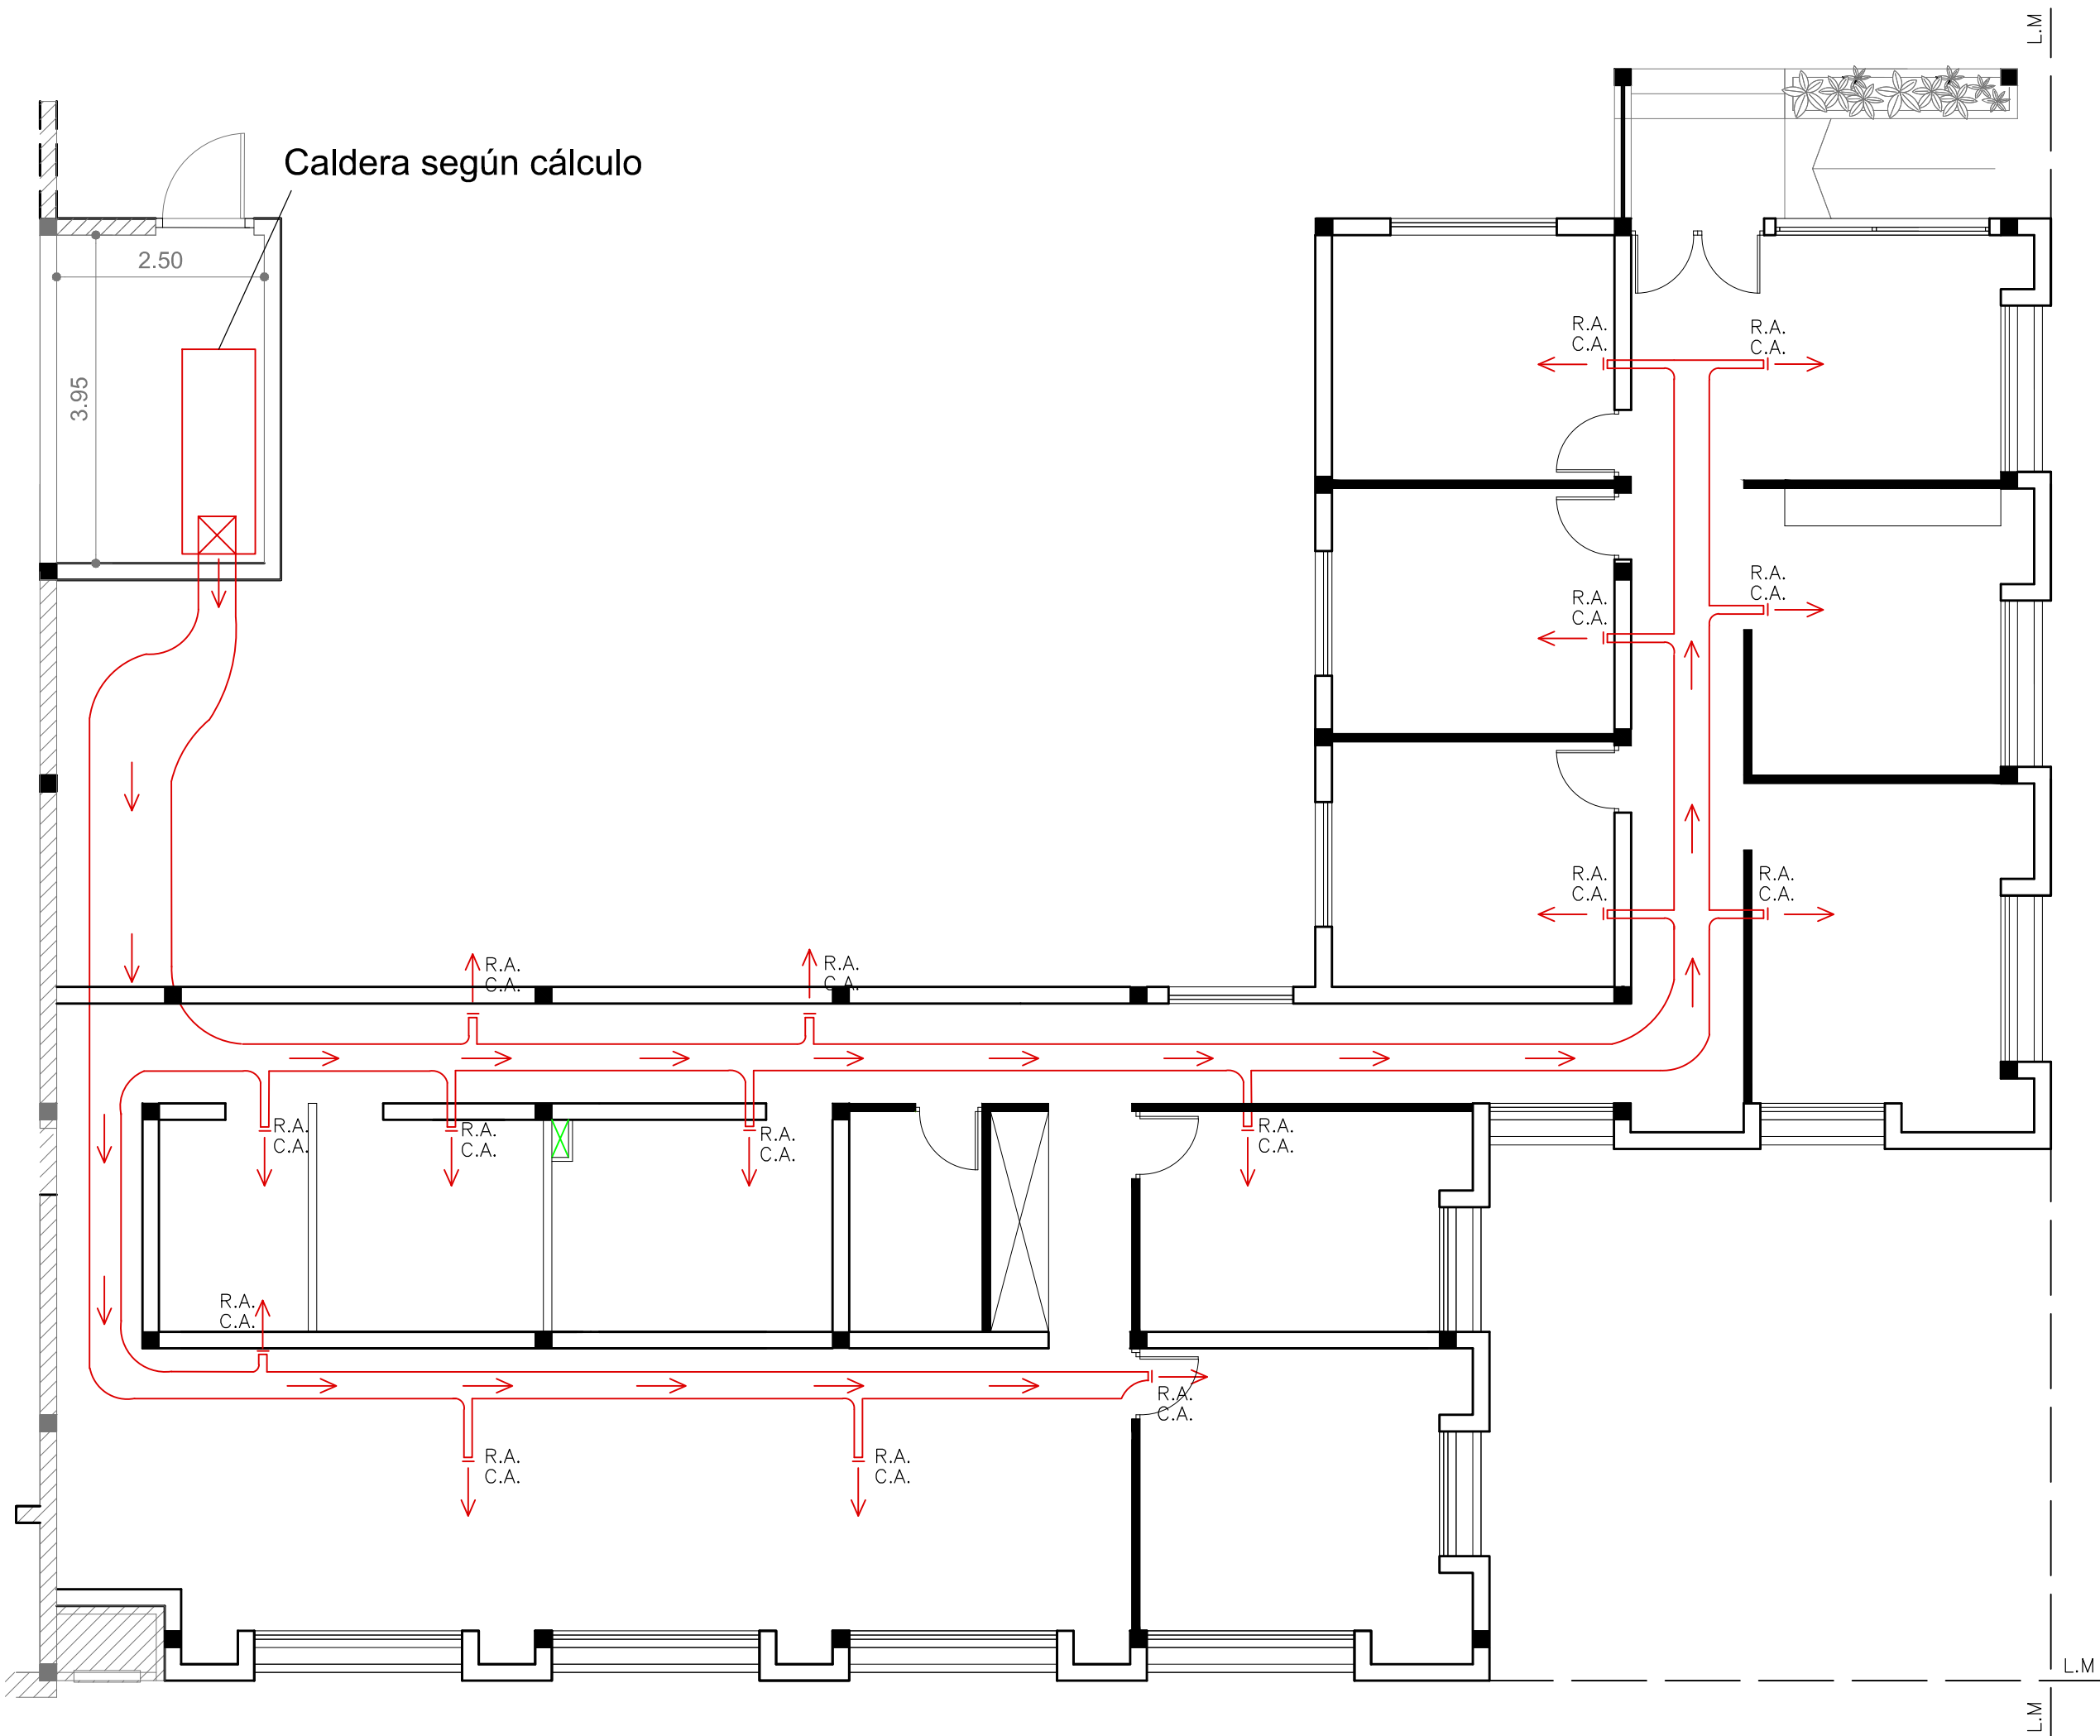

El cálculo del sistema de calefacción, conductos, rejillas, y equipo quedarán a cargo de la contartista.

MUNICIPALIDAD DE VILLARINO

OBRA: UNIDAD DE GESTIÓN MUNICIPAL DE PEDRO LURO (2da ETAPA)

DESTINO: DELEGACIÓN PEDRO LURO

PROPIEDAD DE: MUNICIPALIDAD DE VILLARINO

Calle: 5 Y 30 Entre: Calles 3 y 32

Localidad: PEDRO LURO Partido: Villarino Pcia. Bs. As.

PLANO: INSTALACIÓN CALEFACCIÓN - ALIMENTACIÓN

Escala: 1:75

EXPTE:
LETRA:
AÑO:
FOLIO:

LAMINA Nº:

IC-01

CIRC.: 14	SECC.: A	MZ.: 53	PARC.:	PARTIDA.:
ZONA:	F.O.S:	RETIROS:		FR:
DENSIDAD:	F.O.T:			LAT:
	C.A.S:			FO:
SUP. TERRENO:		SUP. CUBIERTA A CONST:		
SUP. TOTAL A CONST:		SUP. S/CUBIERTA A CONST:		
SUP. LIBRE:		SUP. TOTAL:		

CROQUIS DE UBICACIÓN

PROPIETARIO:

PROYECTO

DIRECCION TECNICA

DIRECCION EJECUTIVA / CONSTRUCTOR

VISADO

MUNICIPALIDAD DE VILLARINO