INSTALACIÓN SANITARIA - CLOACAL

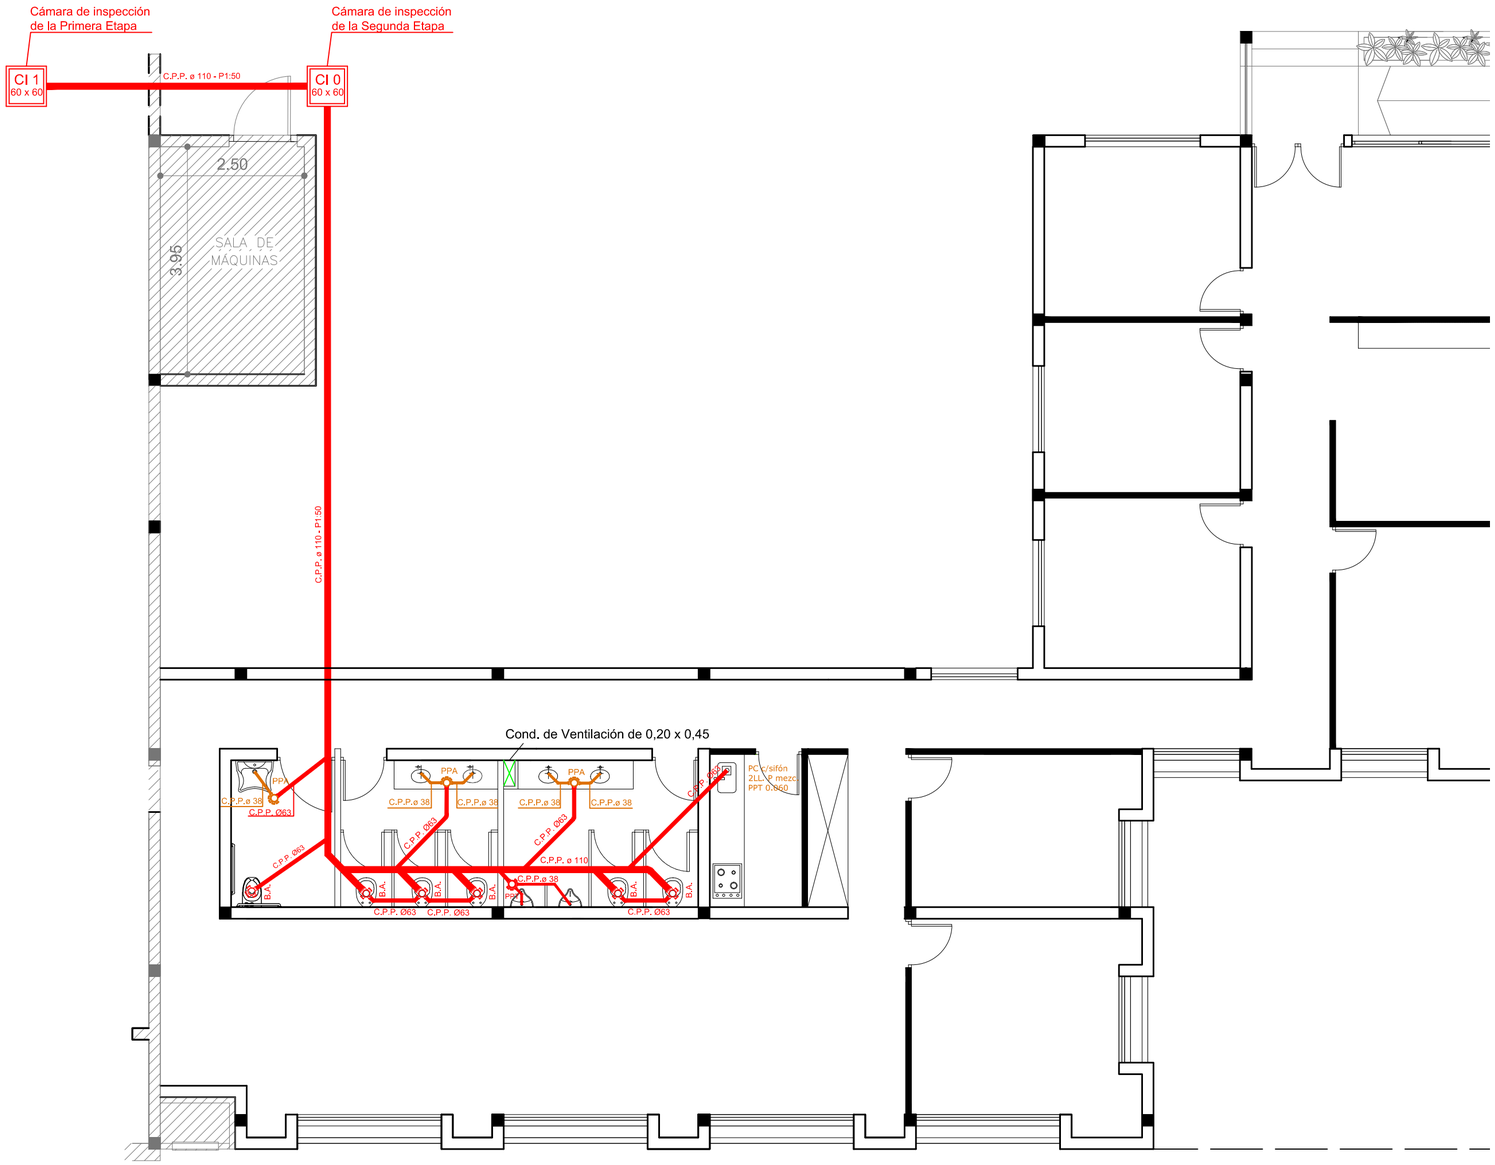

MUNICIPALIDAD DE VILLARINO

OBRA: UNIDAD DE GESTIÓN MUNICIPAL DE PEDRO LURO (2da ETAPA)

DESTINO: DELEGACIÓN PEDRO LURO

PROPIEDAD DE: MUNICIPALIDAD DE VILLARINO

Calle: 5 Y 30 — Entre: Calles 3 y 32

Localidad: PEDRO LURO — Partido: Villarino Pcia. Bs. As.

PLANO: INSTALACIÓN SANITARIA - CLOACA

Escala: 1:75

EXPTE:
LETRA:
AÑO:
FOLIO:

LAMINA Nº:

IS-01

CIRC.: 14 — SECC.: A — MZ.: 53 — PARC.: — PARTIDA.:

ZONA:
DENSIDAD:

F.O.S:
F.O.T:
C.A.S:

RETIROS: FR: LAT: FO:

SUP. TERRENO:
SUP. TOTAL A CONST:
SUP. LIBRE:

SUP. CUBIERTA A CONST:
SUP. S/CUBIERTA A CONST:
SUP. TOTAL:

CROQUIS DE UBICACIÓN

PROPIETARIO:

PROYECTO

DIRECCION TECNICA

DIRECCION EJECUTIVA / CONSTRUCTOR

VISADO

MUNICIPALIDAD DE VILLARINO