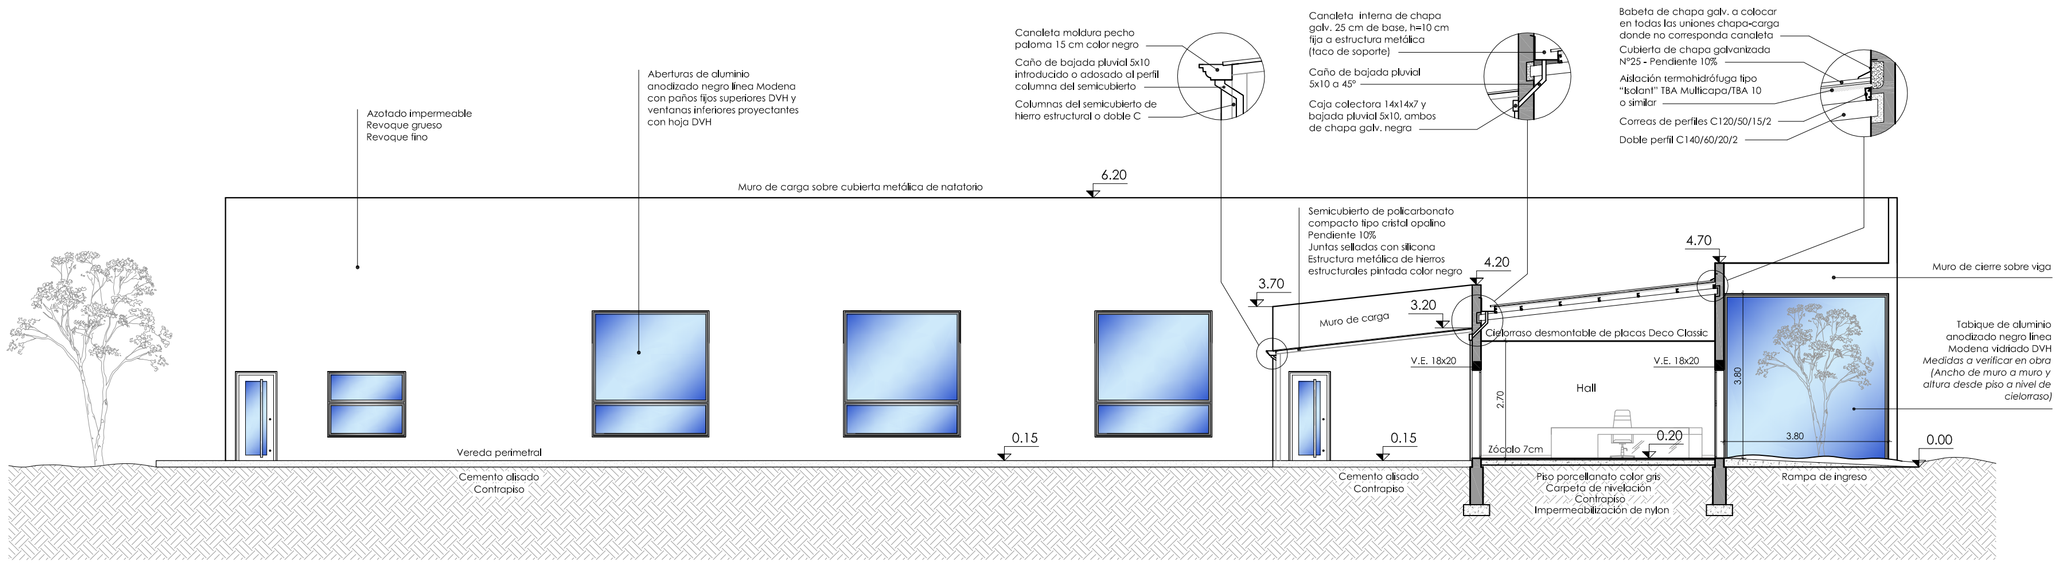

Corte A-A

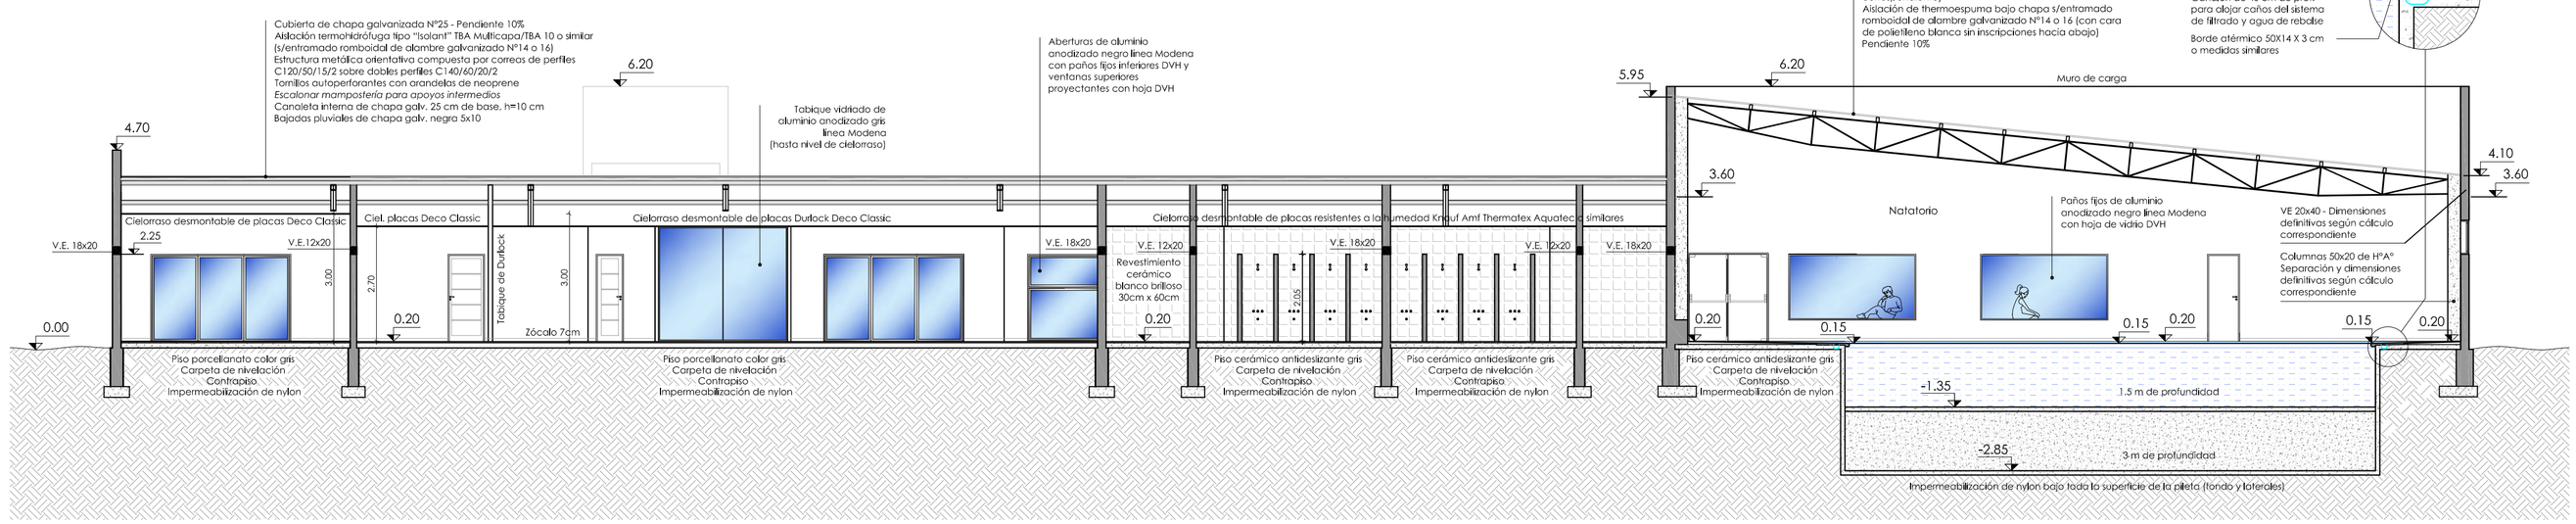

Corte B-B

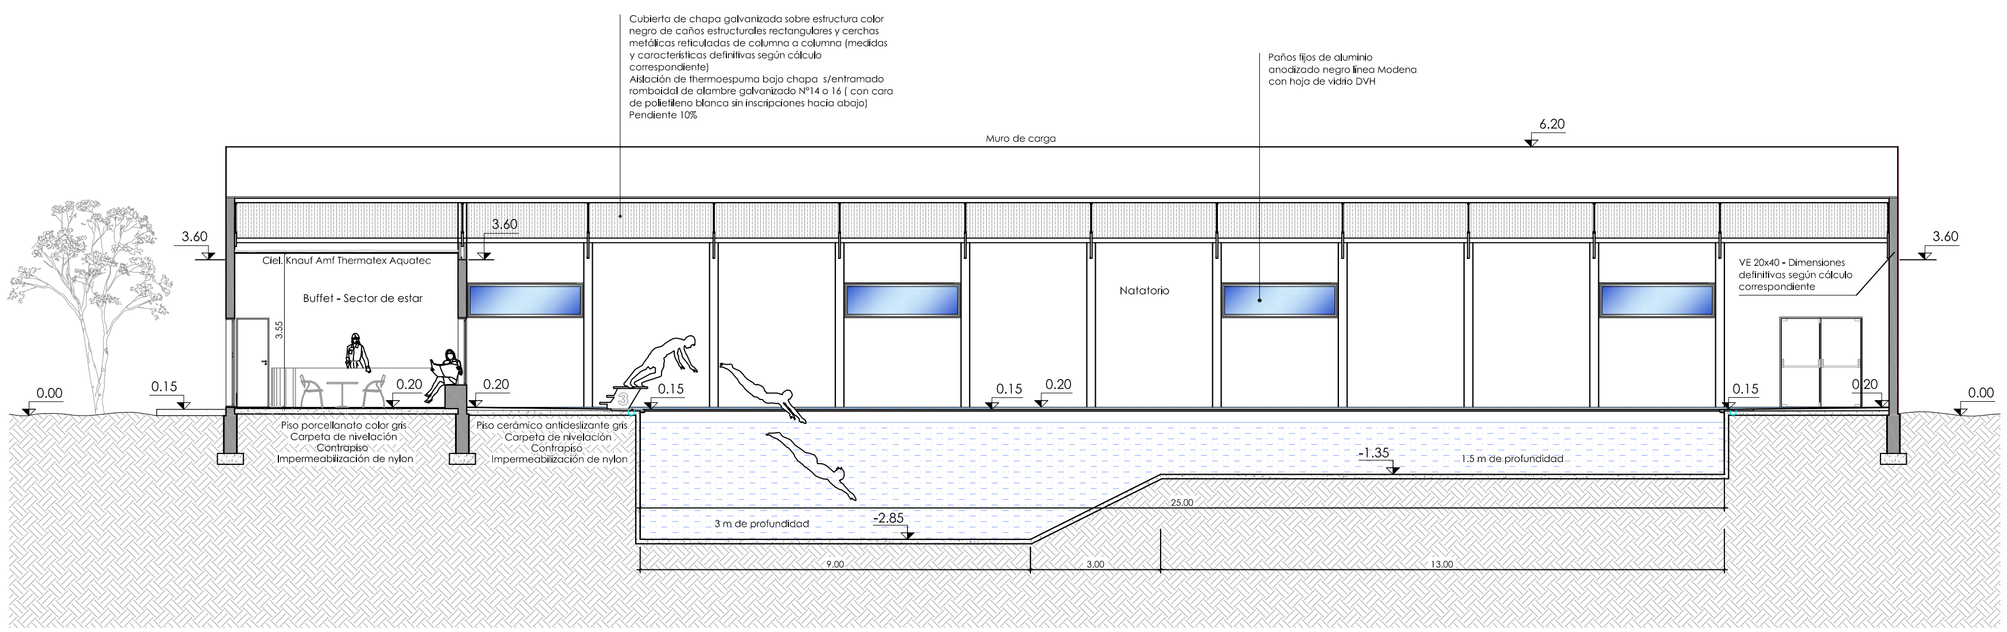

Corte C-C

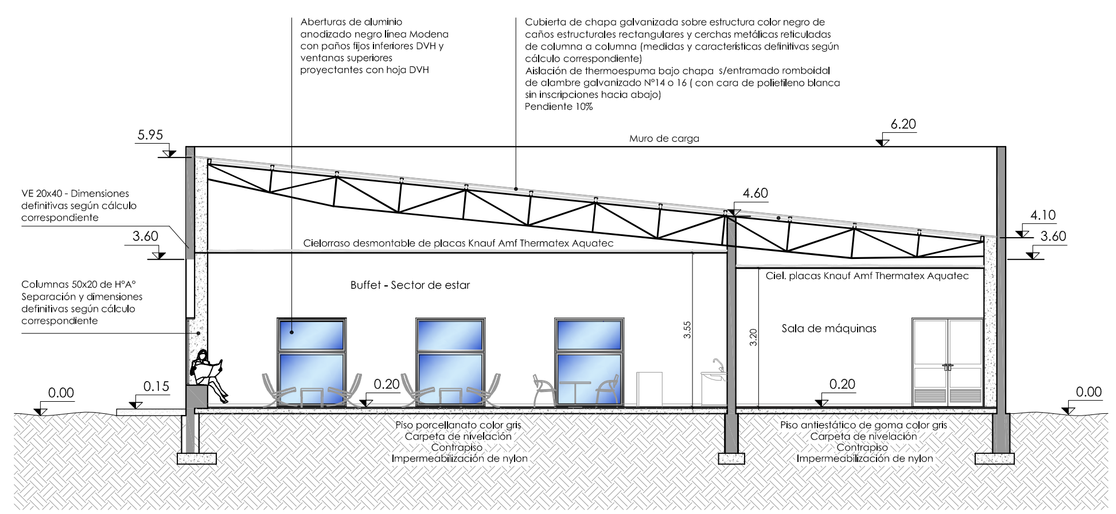

Corte D-D

Municipio de Villarino Secretaría de Obras Públicas Moreno 44 Médanos B8128LUA Buenos Aires Argentina T (02927) 452016 int. 156 F (02927) 452109 opublicas@villarino.gov.ar www.villarino.gob.ar		PLANO N° 3
CORTES	OBRA: CONSTRUCCIÓN POLIDEPORTIVO MUNICIPAL LUGAR: MÉDANOS	FECHA: ENERO 2018 ESCALA: 1:100