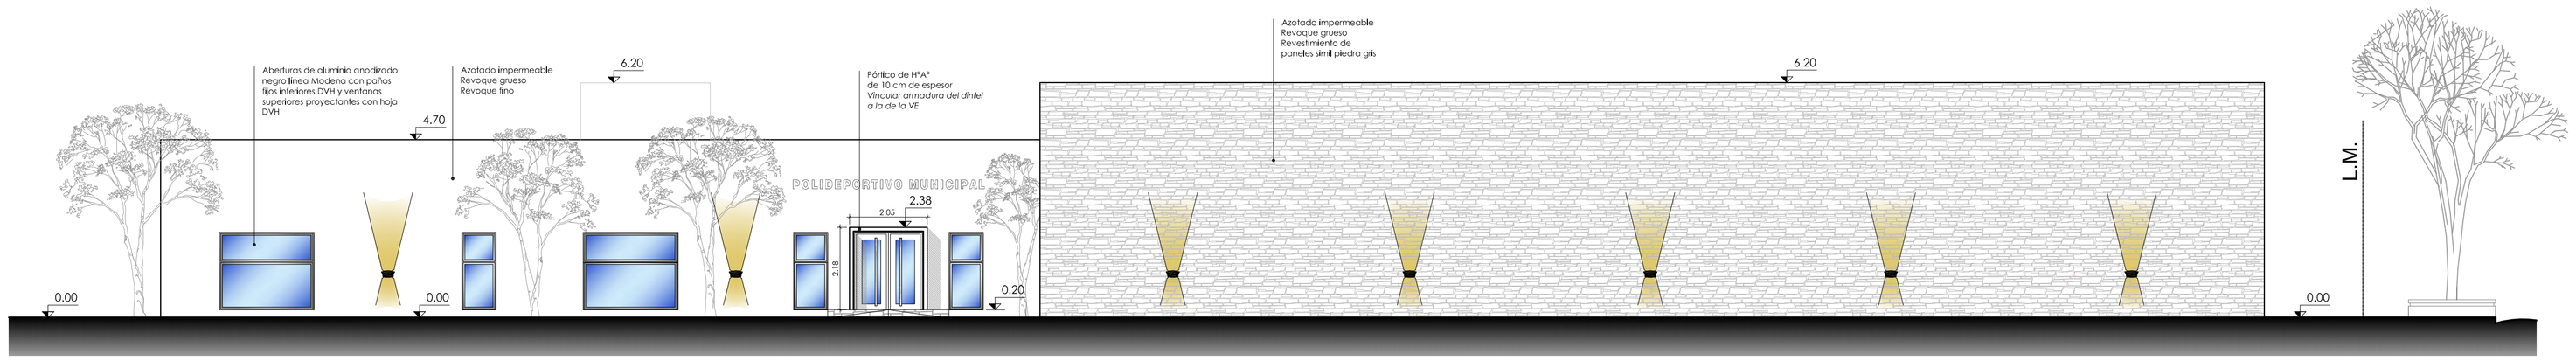

Fachada frente

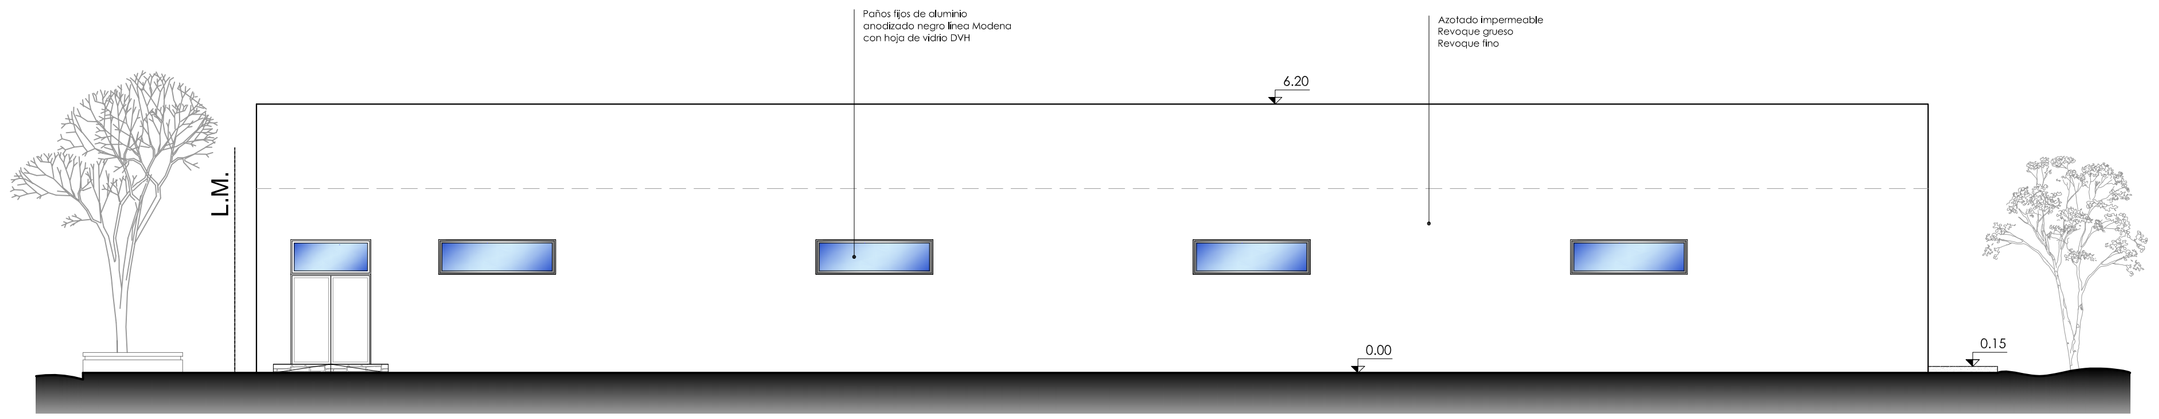

Fachada lateral

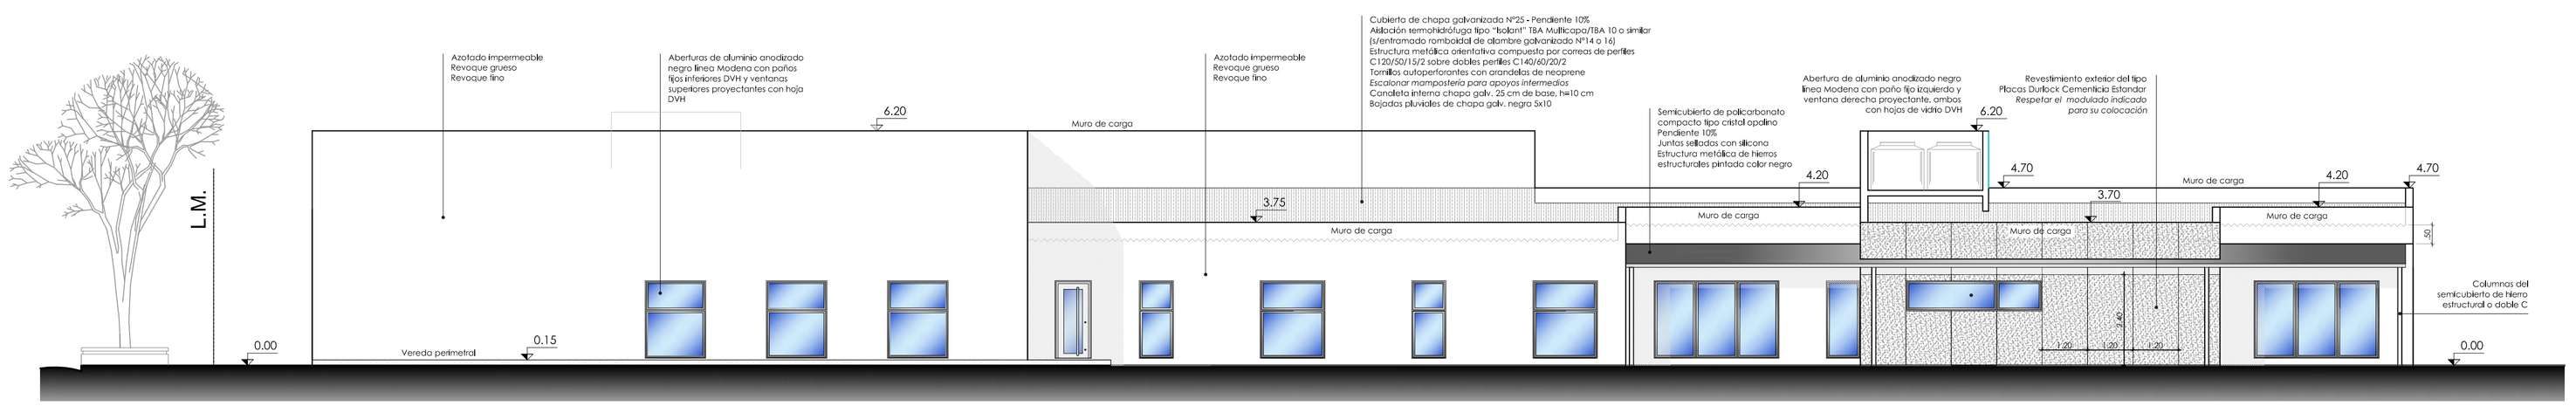

Fachada contrafrente

Municipio de Villarino Secretaría de Obras Públicas Moreno 41 Médanos B8138BJA Buenos Aires Argentina T (02927) 452001 int. 156 F (02927) 452009 obrapublicas@villarino.gov.ar www.villarino.geb.ar		PLANO N° 4
FACHADAS	OBRA: CONSTRUCCIÓN POLIDEPORTIVO MUNICIPAL	FECHA: ENERO 2018
	LUGAR: MÉDANOS	ESCALA: 1:100