CORTES

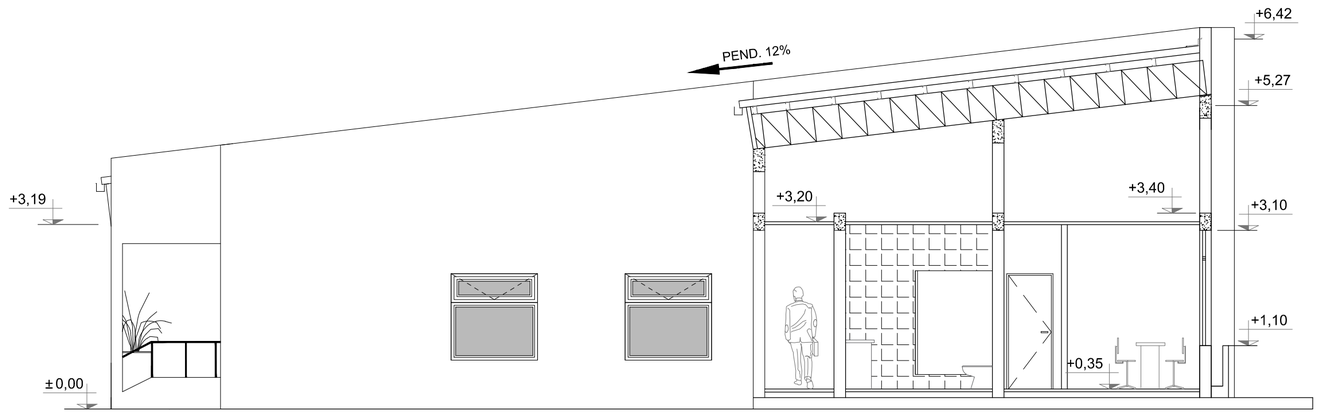

CORTE A-A

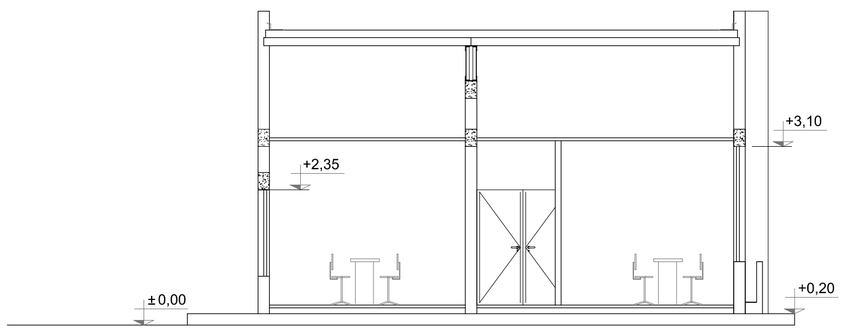

CORTE B-B

MUNICIPALIDAD DE VILLARINO

OBRA: UNIDAD DE GESTIÓN MUNICIPAL DE PEDRO LURO (2da ETAPA)

DESTINO: DELEGACIÓN PEDRO LURO

PROPIEDAD DE: MUNICIPALIDAD DE VILLARINO

Calle: 5 Y 30 Entre: Calles 3 y 32

Localidad: PEDRO LURO Partido: Villarino Pcia. Bs. As.

PLANO: CORTES

Escala: 1:75

EXPTE:
LETRA:
AÑO:
FOLIO:

LAMINA Nº: 4

CIRC.: 14 SECC.: A MZ.: 53 PARC.: PARTIDA.:

ZONA:
DENSIDAD:
F.O.S:
F.O.T:
C.A.S:
RETIROS: FR: LAT: FO:

SUP. TERRENO: SUP. CUBIERTA A CONST:

SUP. TOTAL A CONST: SUP. S/CUBIERTA A CONST:

SUP. LIBRE: SUP. TOTAL:

CROQUIS DE UBICACIÓN

PROPIETARIO:

PROYECTO

DIRECCION TECNICA

DIRECCION EJECUTIVA / CONSTRUCTOR

VISADO

MUNICIPALIDAD DE VILLARINO