







- |   |  |
|---|--|
|  | Trazado de cielorrasos suspendidos de placas de yeso desmontables de 60 x 60 cm y estructura metálica. |
|  | Trazado de cielorrasos suspendidos de placas de yeso y estructura metálica.                            |
|  | Trazado de cielorrasos suspendidos de placas cementicias para exteriores y estructura metálica.        |
|  | Estructura existente   |



SUP. TOTAL:

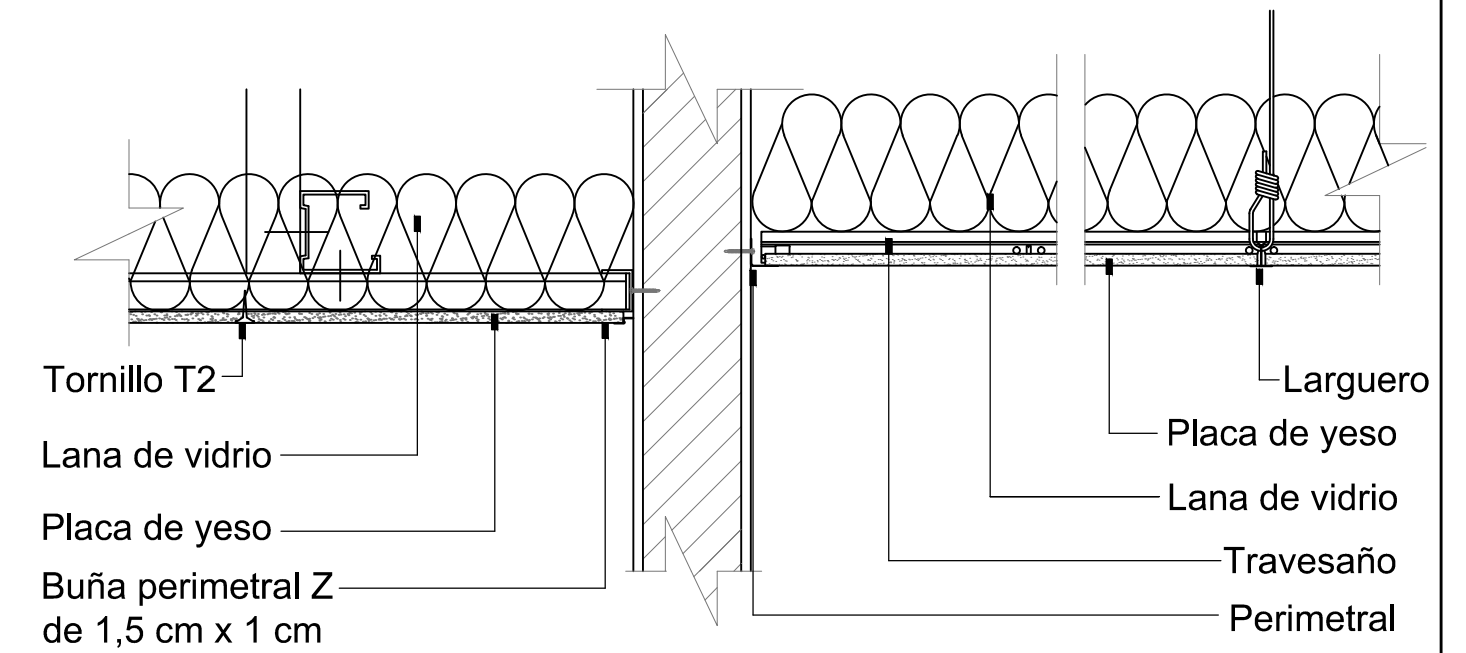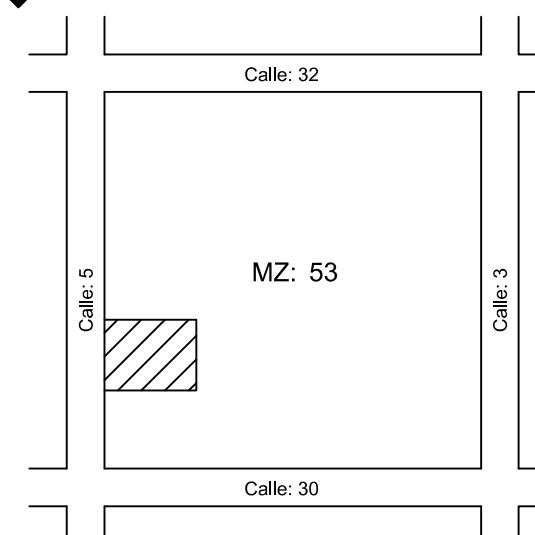

PROPIETARIO:

PROYECTO
----------

DIRECCION TECNICA
-------------------

DIRECCION EJECUTIVA / CONSTRUCTOR
-----------------------------------

MUNICIPALIDAD DE VILLARINO