


PLANTA GENERAL

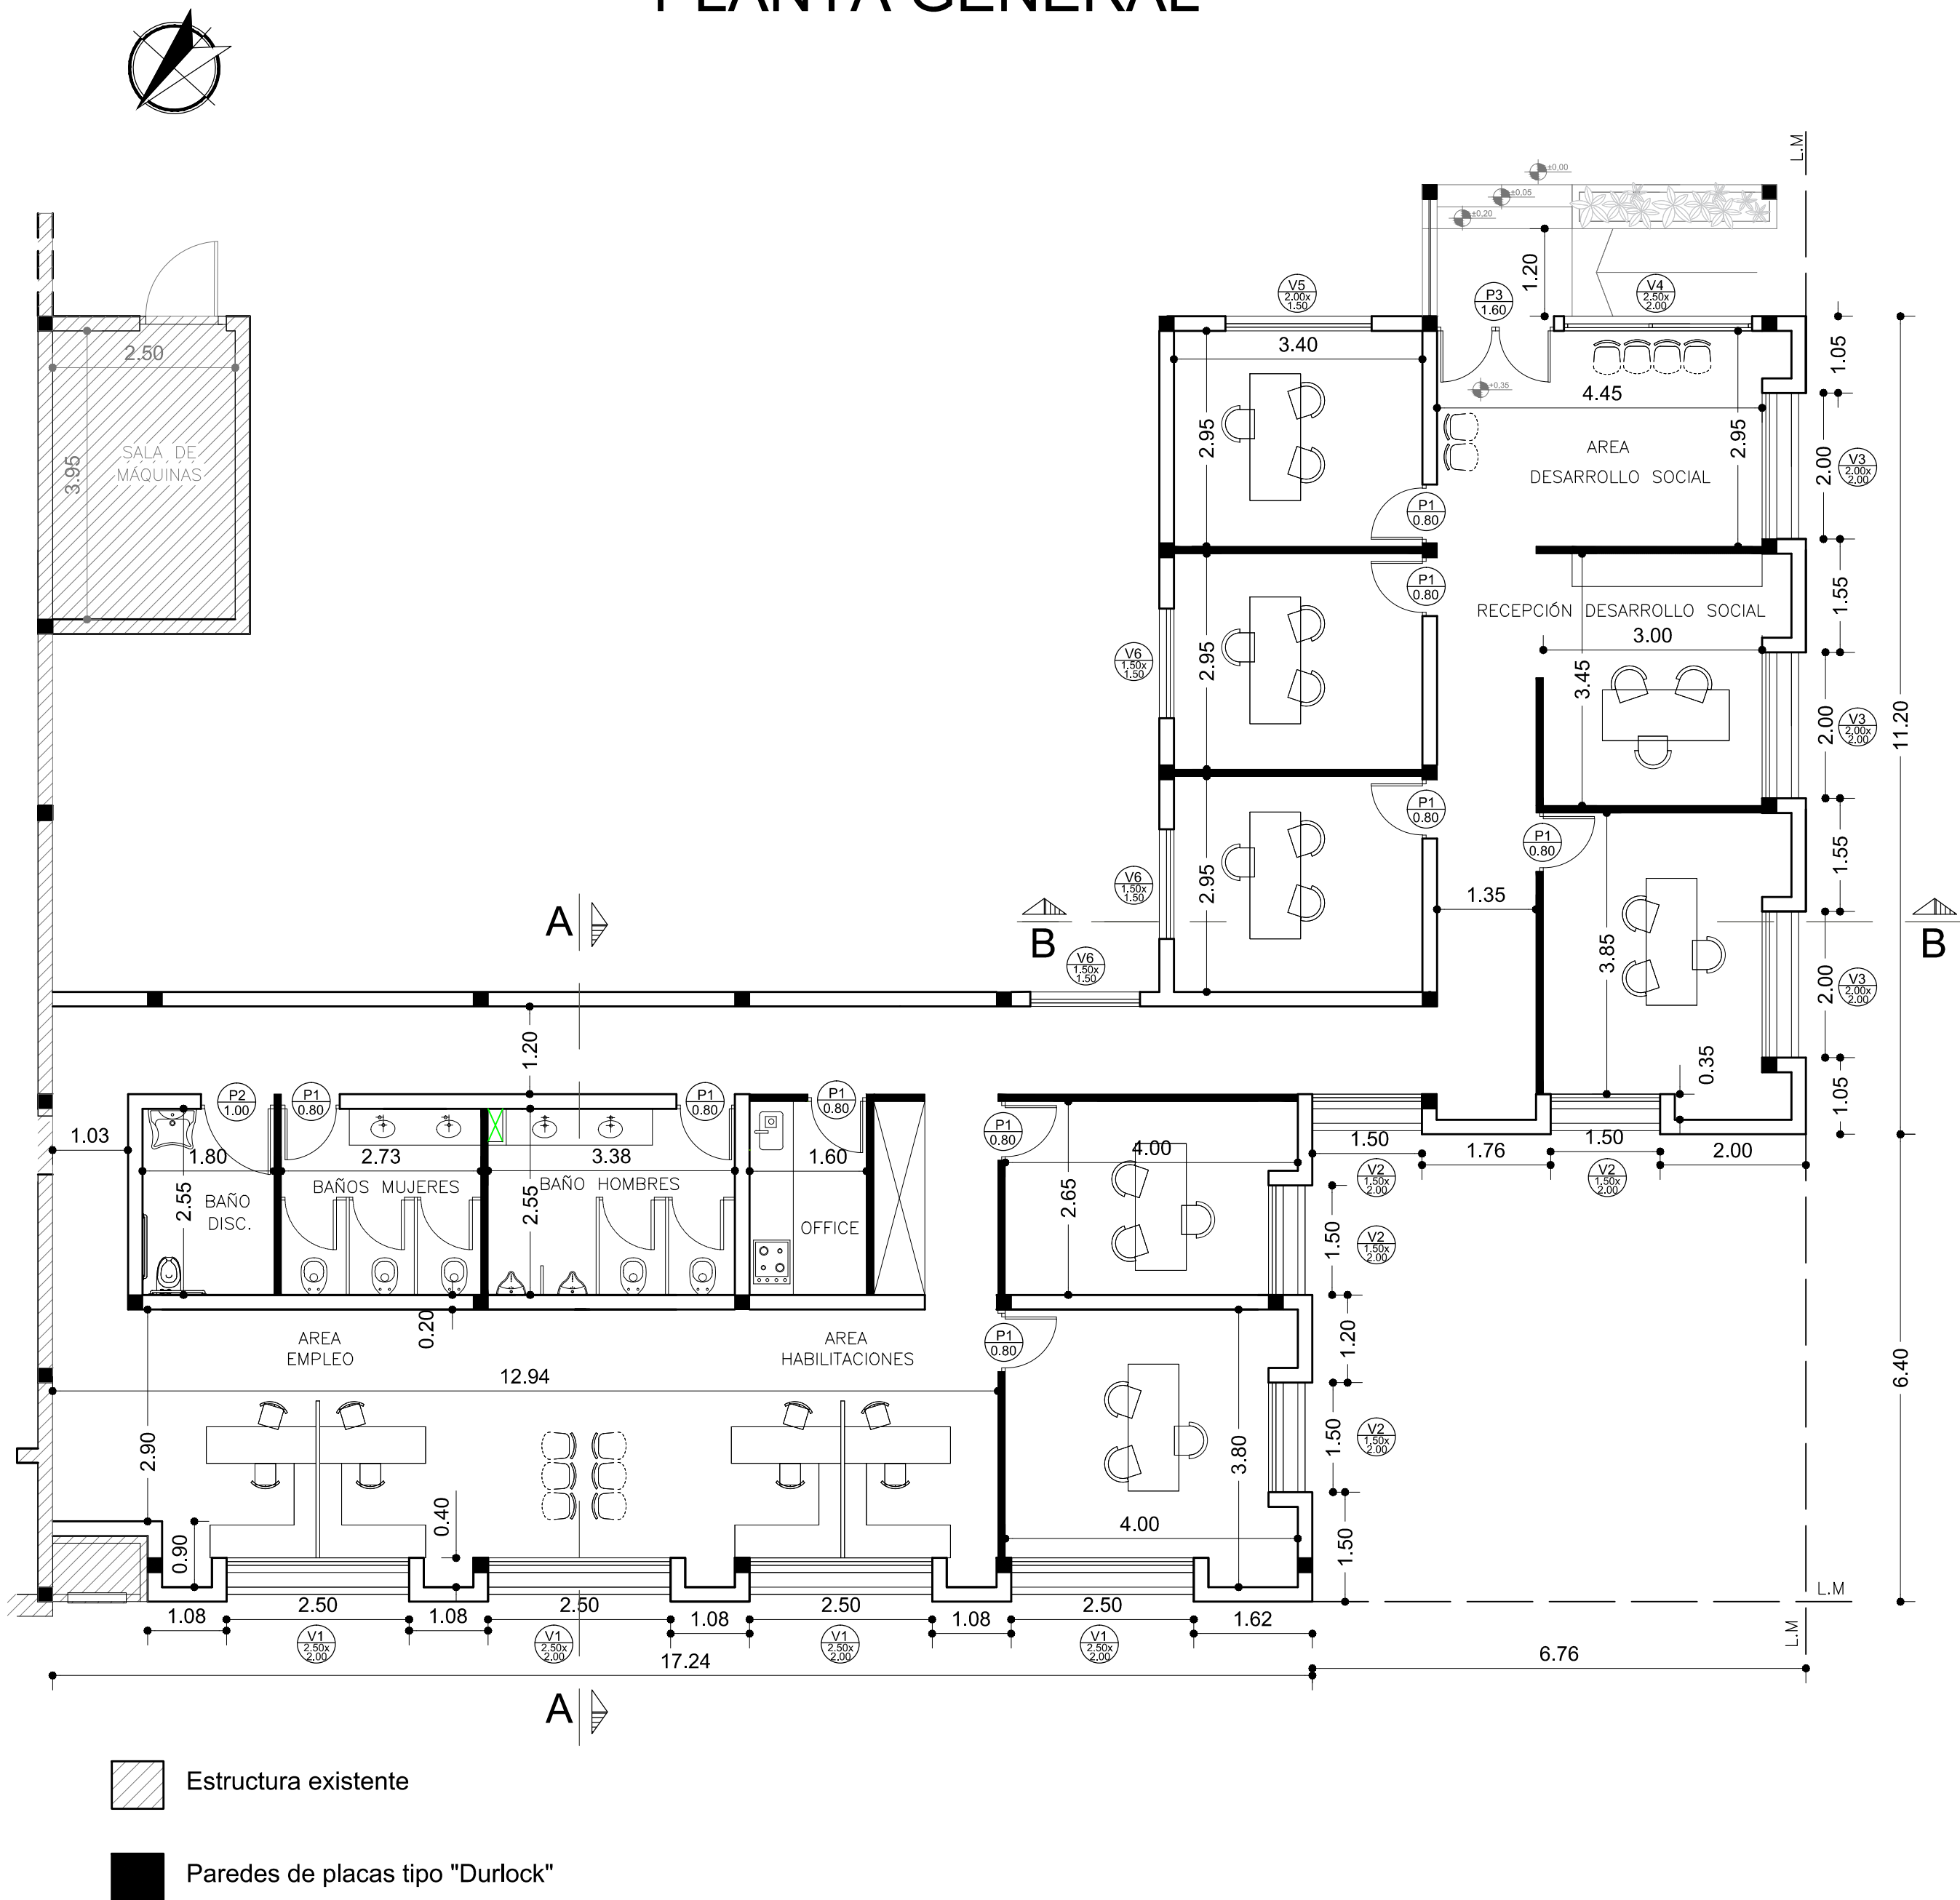


MUNICIPALIDAD DE VILLARINO

OBRA: UNIDAD DE GESTIÓN MUNICIPAL DE PEDRO LURO (2da ETAPA)  
DESTINO: DELEGACIÓN PEDRO LURO  
PROPIEDAD DE: MUNICIPALIDAD DE VILLARINO  
Calle: 5 Y 30      Entre: Calles 3 y 32  
Localidad: PEDRO LURO      Partido: Villarino Pcia. Bs. As.  
PLANO: PLANTA GENERAL  
Escala: 1:75

EXPTE:  
LETRA:  
AÑO:  
FOLIO:  
LAMINA N°:  
**1**

CIRC.: 14	SECC.: A	MZ.: 53	PARC.:	PARTIDA.:
ZONA:	F.O.S:	RETIROS:		FR:
DENSIDAD:	F.O.T:	C.A.S:		LAT:
SUP. TERRENO:		SUP. CUBIERTA A CONST:		
SUP. TOTAL A CONST:		SUP. S/CUBIERTA A CONST:		
SUP. LIBRE:		SUP. TOTAL:		

CROQUIS DE UBICACIÓN

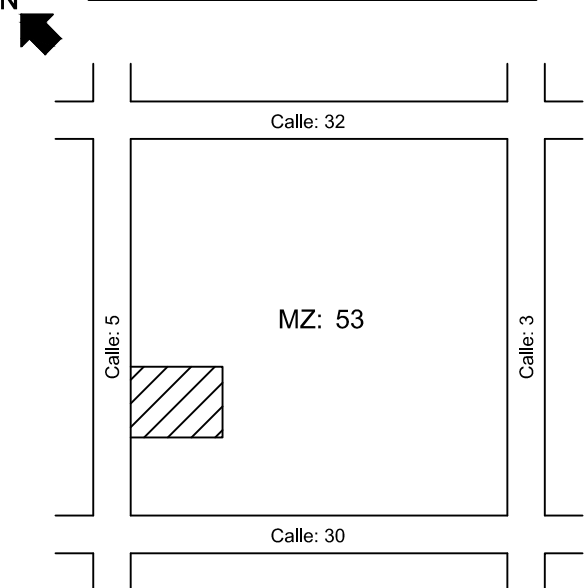

PROPIETARIO: \_\_\_\_\_

PROYECTO \_\_\_\_\_

DIRECCION TECNICA \_\_\_\_\_

DIRECCION EJECUTIVA / CONSTRUCTOR \_\_\_\_\_

VISADO

MUNICIPALIDAD DE VILLARINO