



CALLE n° 28 (Avenida, calle con mayor flujo de tránsito)

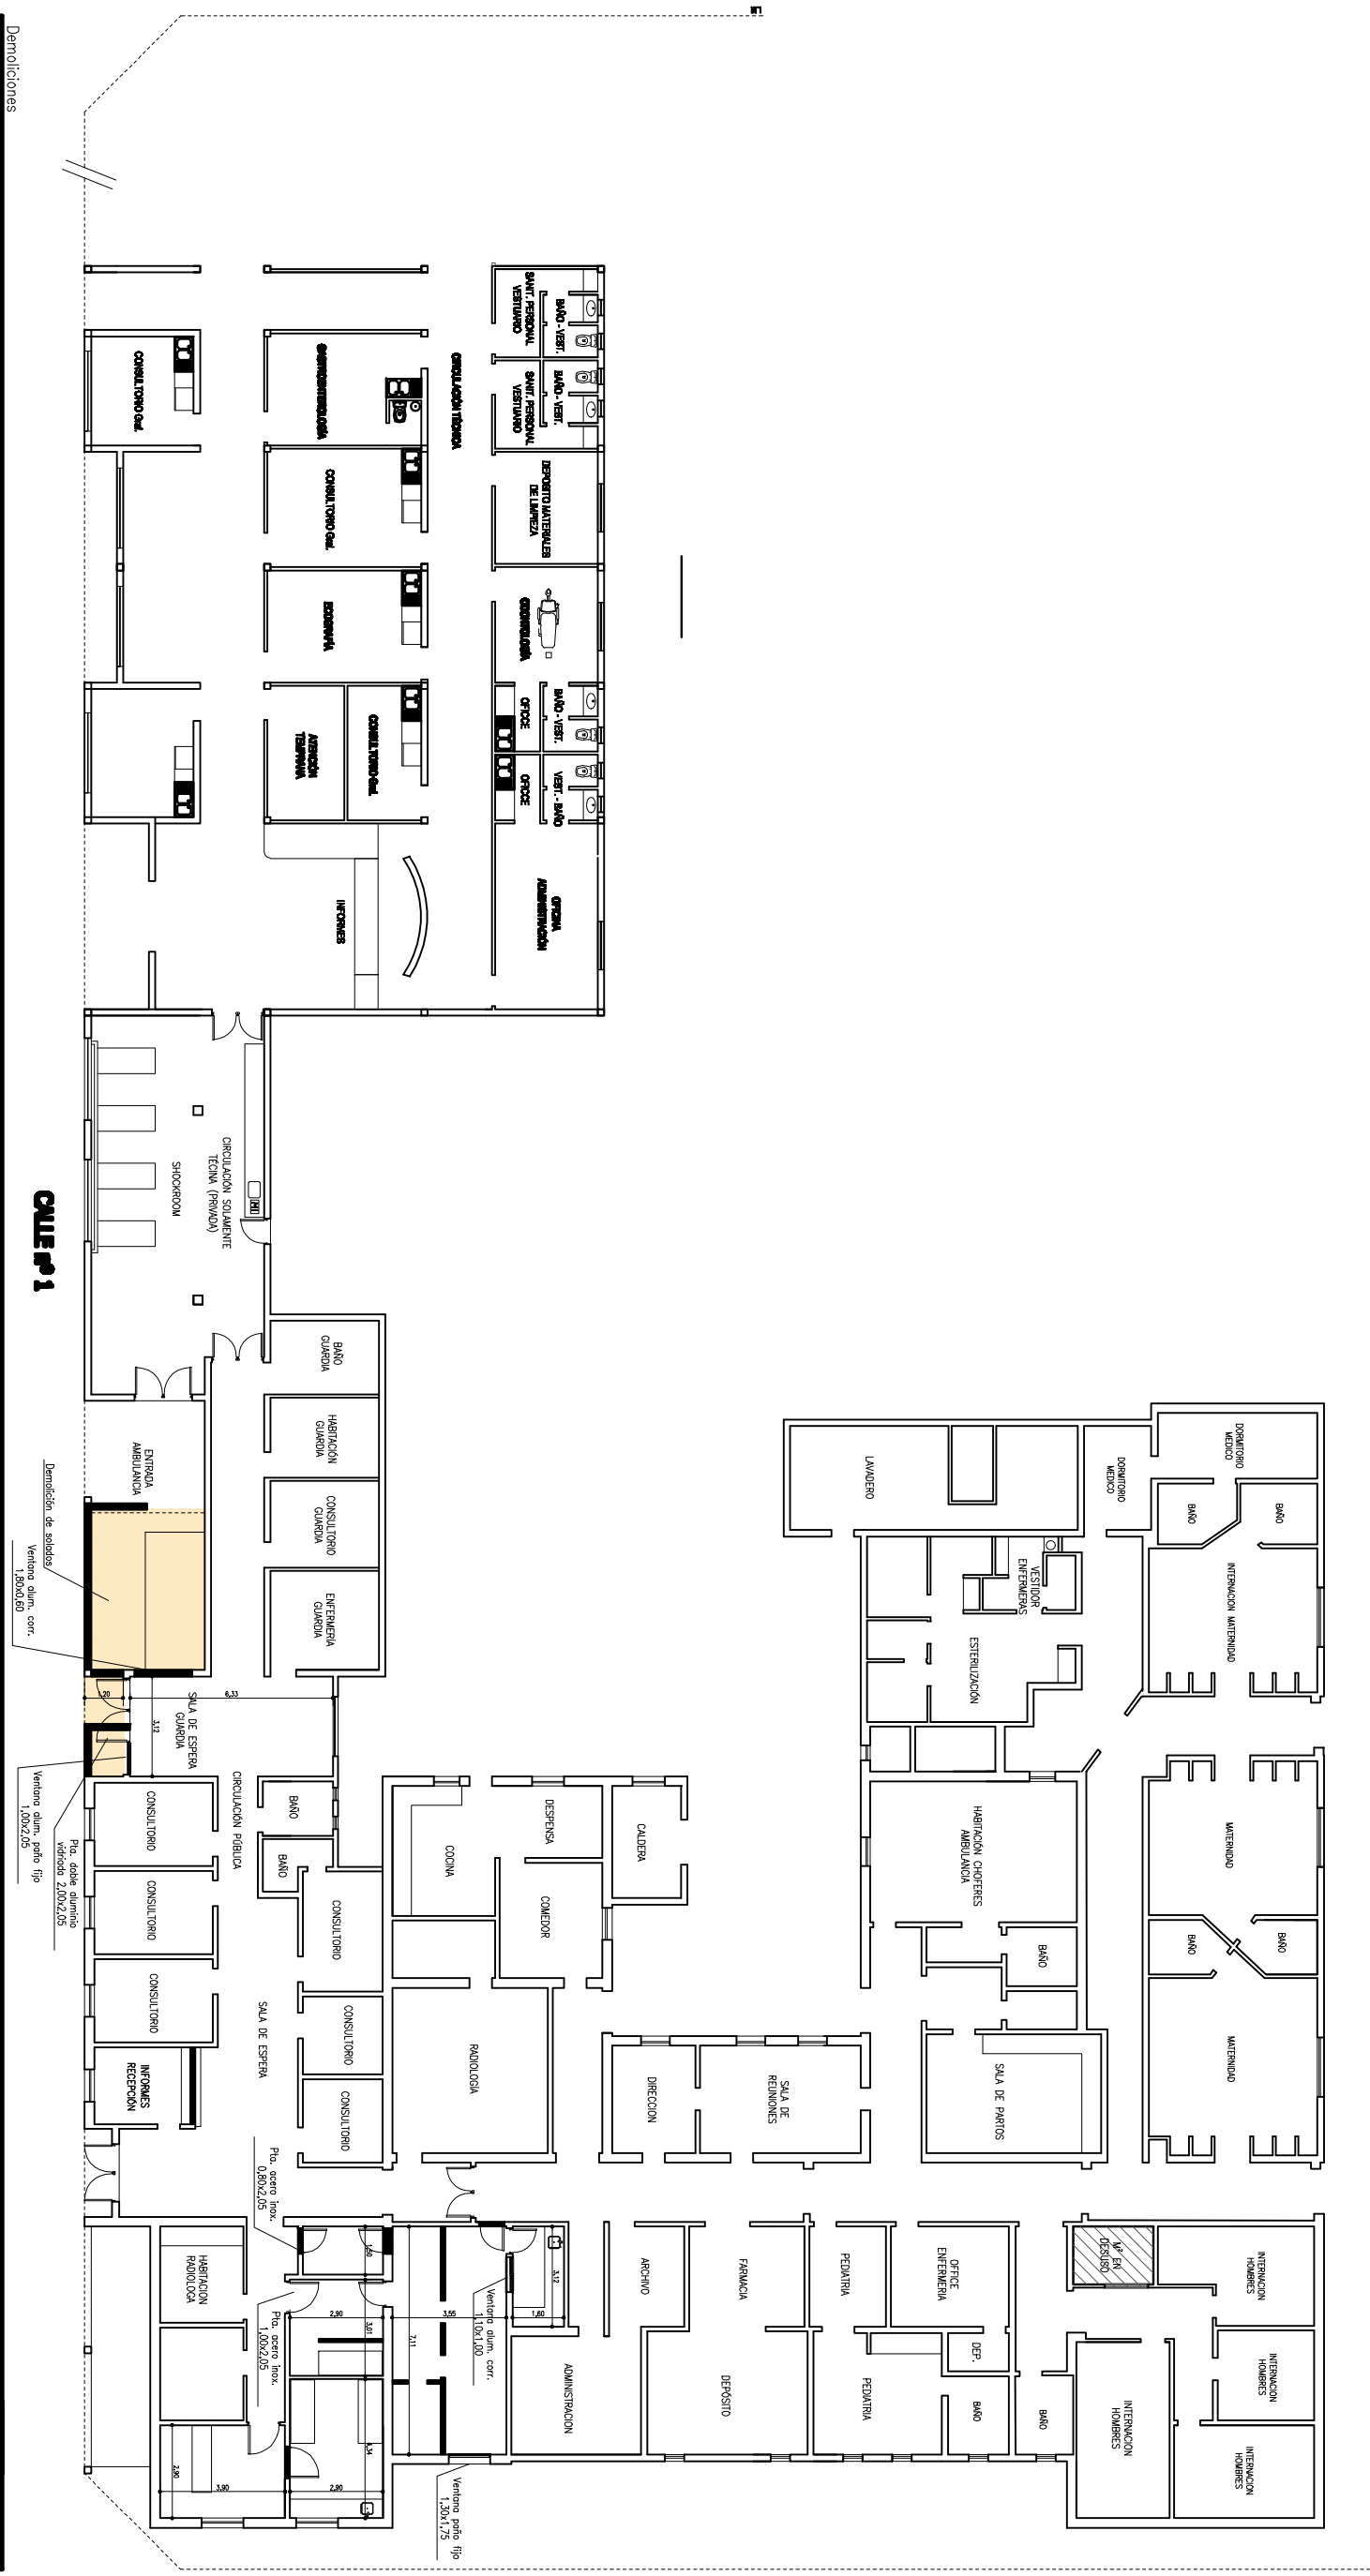

Demoliciones
Remodelación de fachada sobre calle n° 1 y refacciones en sector de laboratorio
HOSPITAL "JUANA PRADERE" - Pedro Luro
Municipalidad de Villarrico

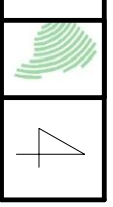

CALLE n° 26